


Перечень элементов схемы кл.5		
Поз. обозначение	Наименование	Кол.
1	Столбы 7х7.5	1176
2	Ряды	42
3	Длина рядов	9576
4	Ряды пр. с	30
5	Длина рядов пр. с	4305

Перечень элементов схемы кл.6		
Поз. обозначение	Наименование	Кол.
1	Столбы 7х7.5	9300
2	Ряды	45
3	Длина рядов	9300
4	Ряды пр. с	30
5	Длина рядов пр. с	4147.5

Перечень элементов схемы кл.7		
Поз. обозначение	Наименование	Кол.
1	Столбы 7х7.5	1680
2	Ряды	60
3	Длина рядов	13920
4	Ряды пр. с	30
5	Длина рядов пр. с	6195

Перечень элементов схемы кл.8		
Поз. обозначение	Наименование	Кол.
1	Столбы 7х7.5	1680
2	Ряды	60
3	Длина рядов	13855
4	Ряды пр. с	30
5	Длина рядов пр. с	6194

Перечень элементов схемы кл.9		
Поз. обозначение	Наименование	Кол.
1	Столбы 7х7.5	1863
2	Ряды	68
3	Длина рядов	15170
4	Ряды пр. с	30
5	Длина рядов пр. с	6891

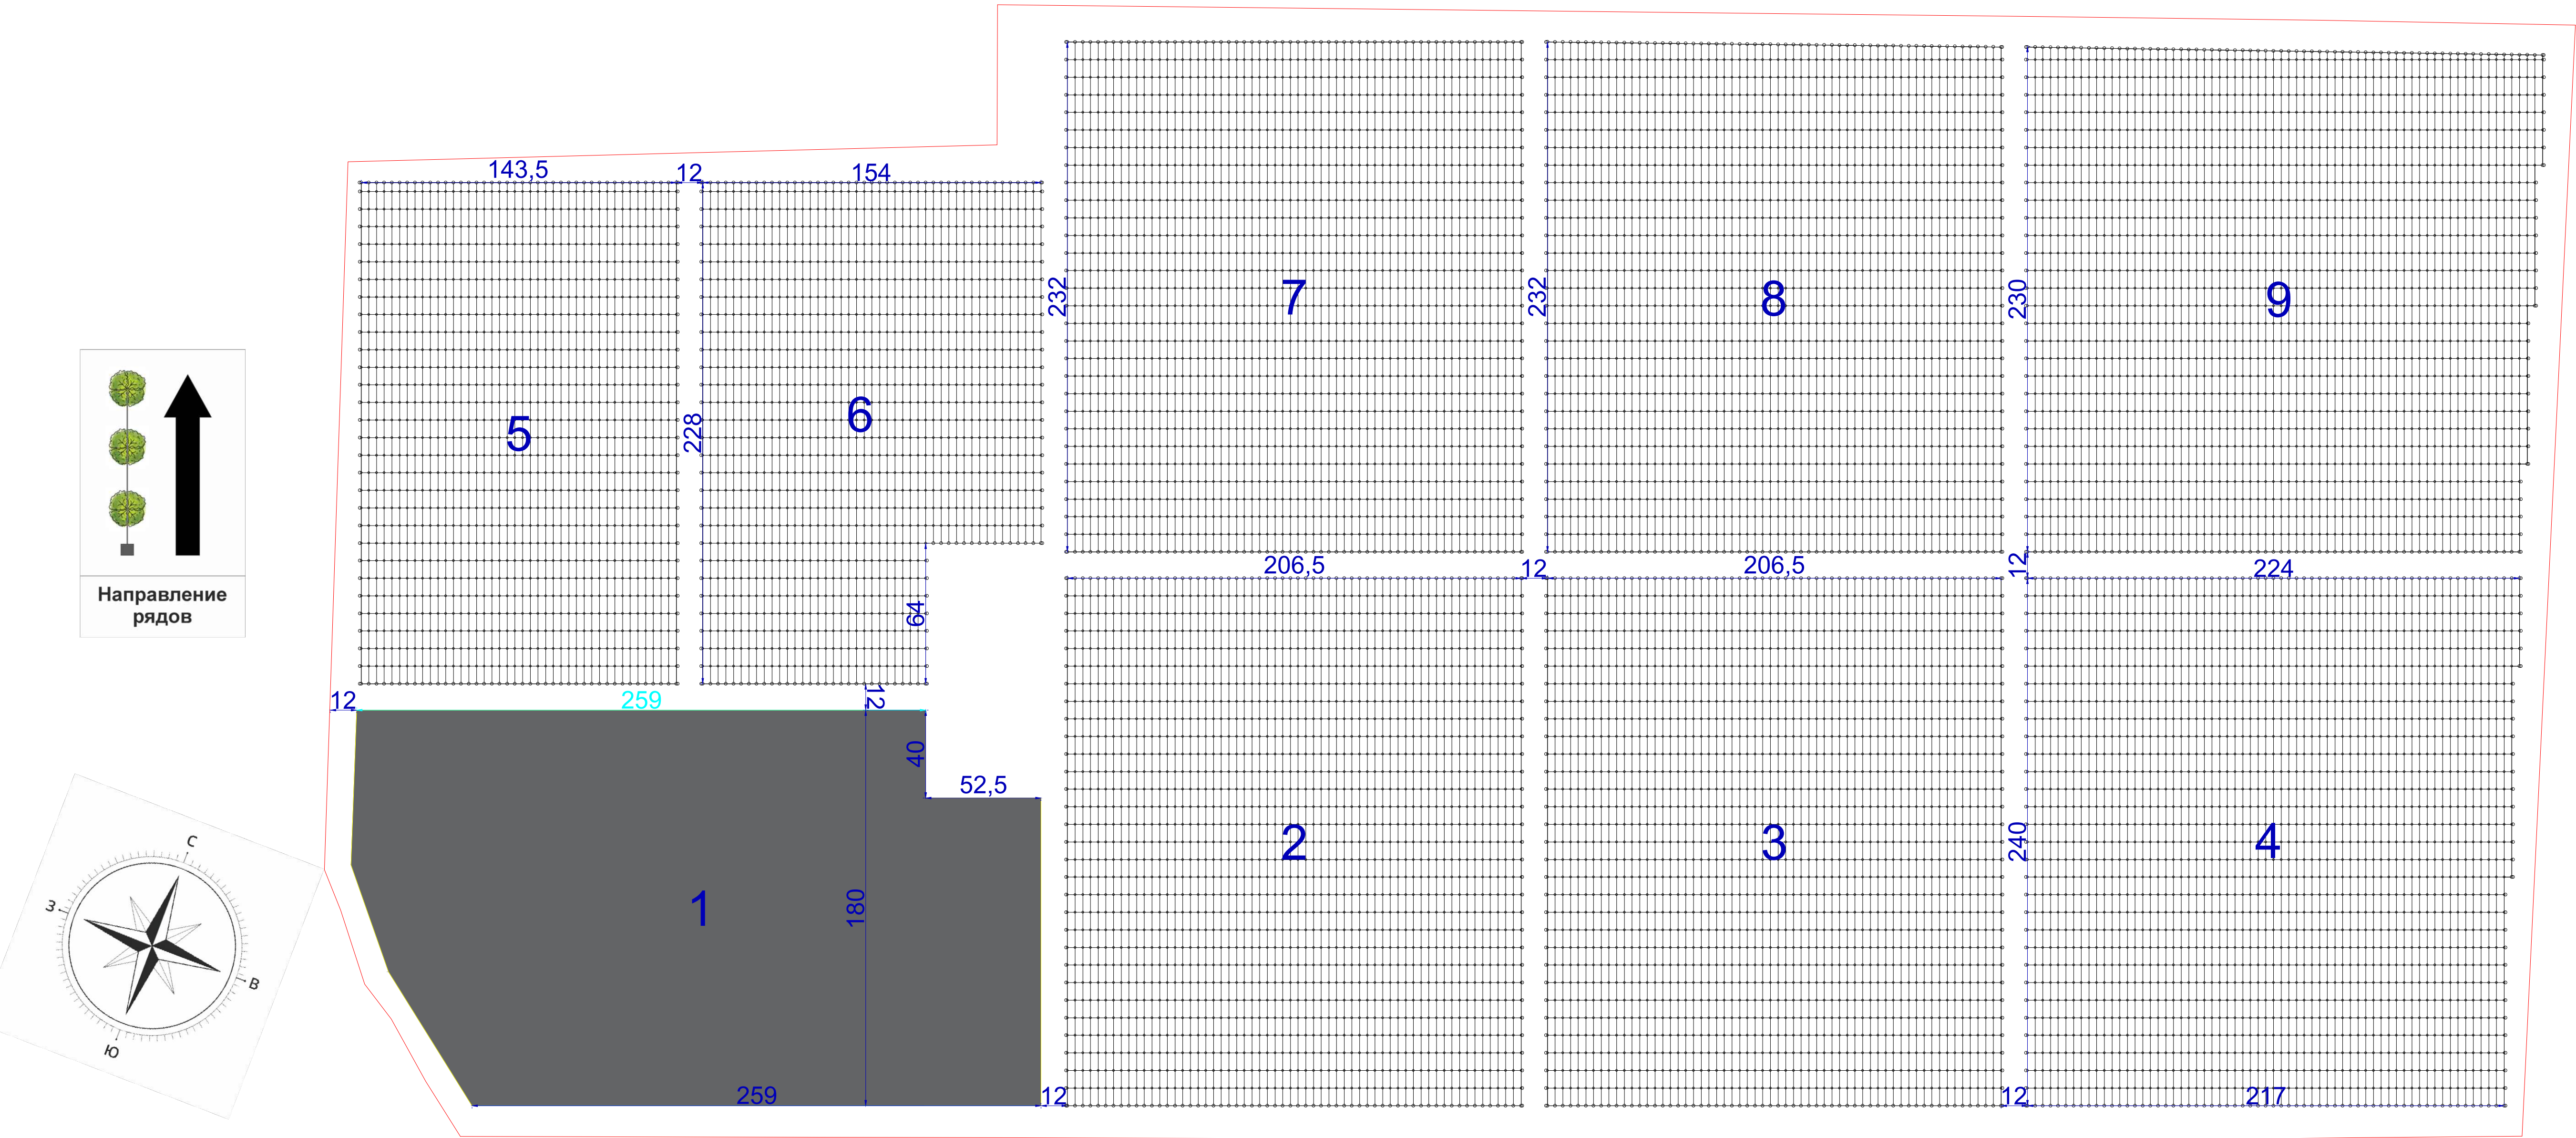

Area Table	
Number	Area
1	51738.5619
2	49560.0000
3	49560.0000
4	52696.0000
5	32718.0000
6	31752.0000
7	47908.0000
8	47677.3866
9	52297.8676

Перечень элементов схемы кл.2		
Поз. обозначение	Наименование	Кол.
1	Столбы 7х7.5	1740
2	Ряды	60
3	Длина рядов	14400
4	Ряды пр. с	31
5	Длина рядов пр. с	6401.5

Перечень элементов схемы кл.3		
Поз. обозначение	Наименование	Кол.
1	Столбы 7х7.5	1740
2	Ряды	60
3	Длина рядов	14400
4	Ряды пр. с	31
5	Длина рядов пр. с	6401.5

Перечень элементов схемы кл.4		
Поз. обозначение	Наименование	Кол.
1	Столбы 7х7.5	1847
2	Ряды	65
3	Длина рядов	15296
4	Ряды пр. с	31
5	Длина рядов пр. с	6811